


ПРЯМОЛИНЕЙНАЯ СХЕМА КАНАЛА Араван-Ак-Буура

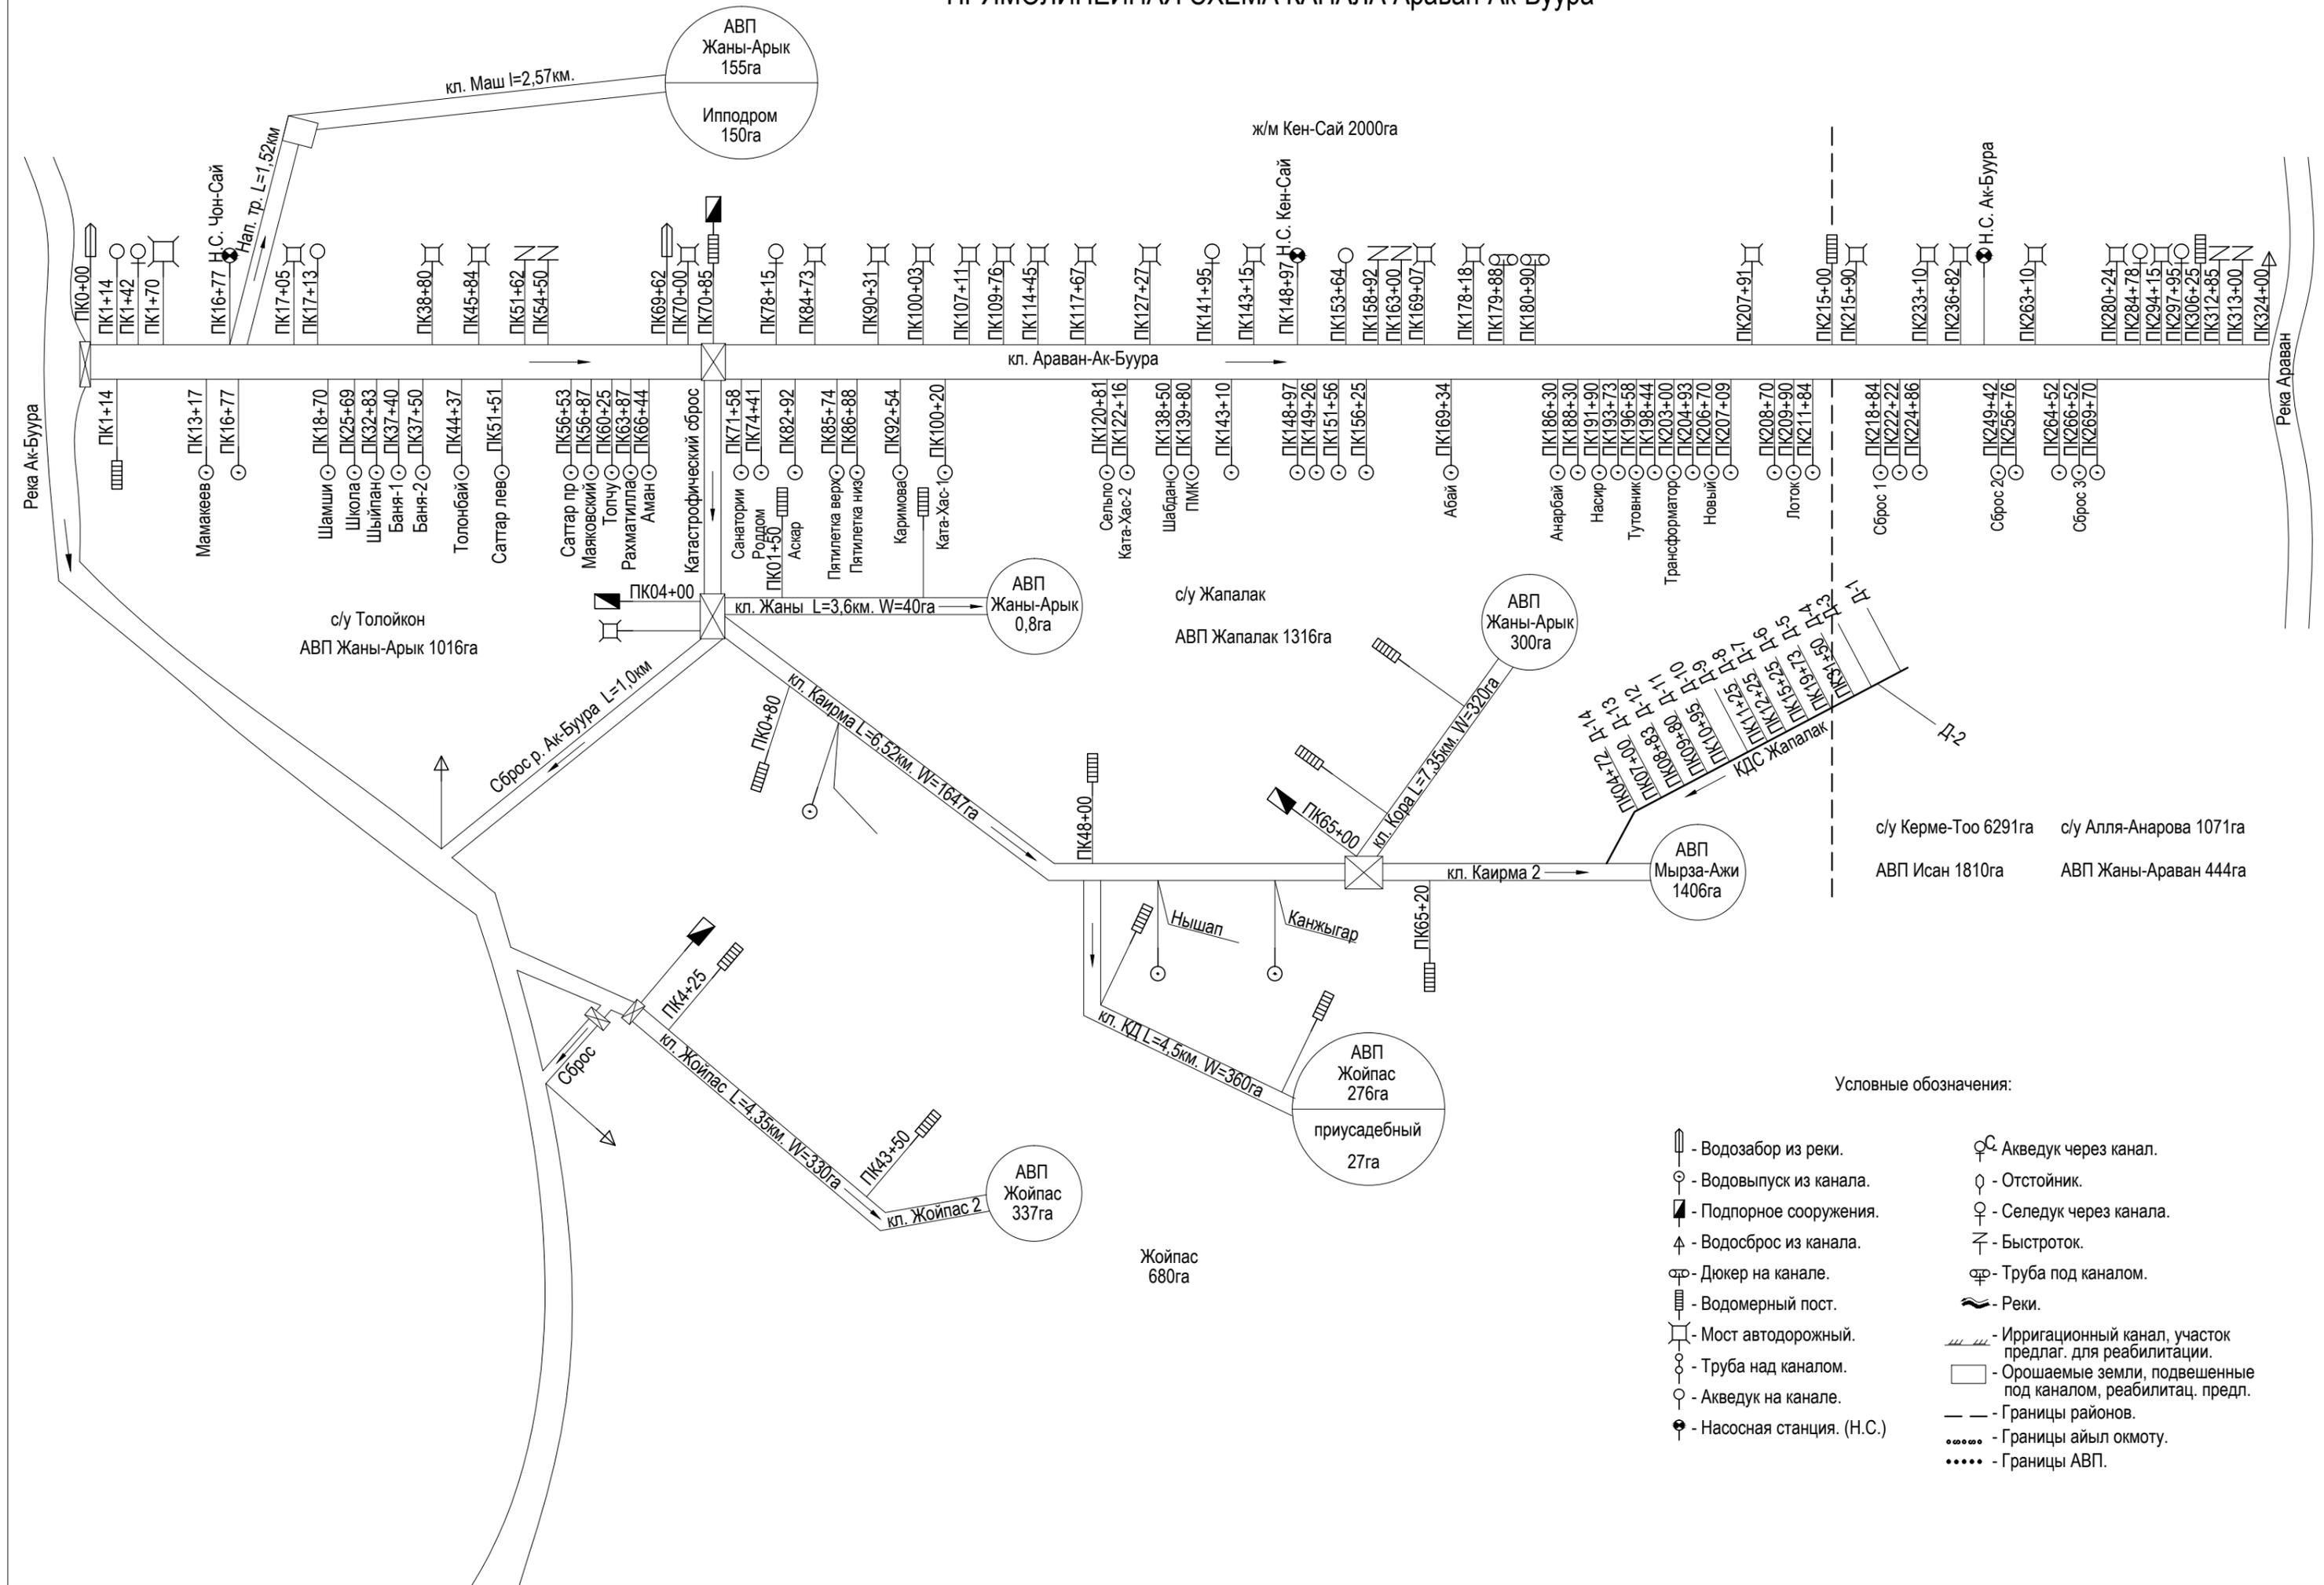

- Условные обозначения:
- Водозабор из реки.
 - Водовыпуск из канала.
 - Подпорное сооружения.
 - Водосброс из канала.
 - Дюкер на канале.
 - Водомерный пост.
 - Мост автомобильный.
 - Труба над каналом.
 - Акведук на канале.
 - Насосная станция. (Н.С.)
 - Акведук через канала.
 - Отстойник.
 - Селедук через канала.
 - Быстроток.
 - Труба под каналом.
 - Реки.
 - Ирригационный канал, участок предлаг. для реабилитации.
 - Орошаемые земли, подвешенные под каналом, реабилитац. предп.
 - Границы районов.
 - Границы айыл окмоту.
 - Границы АВП.