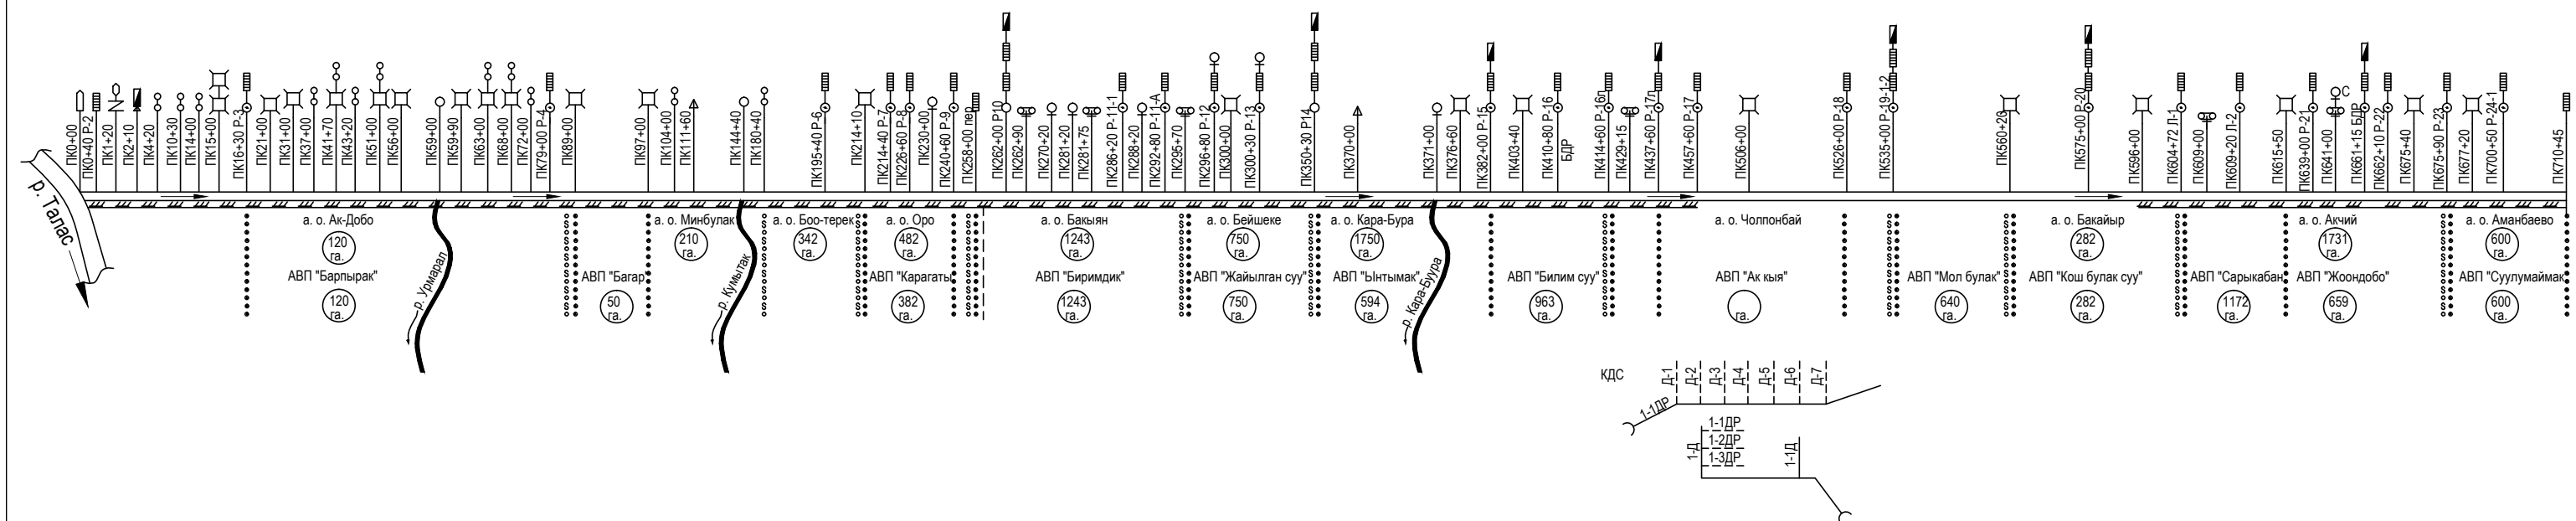















 






## ПРЯМОЛИНЕЙНАЯ СХЕМА КАНАЛА БТК.















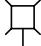
 






КДС

- \_\_\_\_\_ - Открытый коллектор.  
----- - Закрытые дренаи.

Условные обозначения:

- |   |                         |   |  |
|---|-------------------------|---|--|
|  | - Водозабор из реки.    |  | - Акведук через канал.   |
|  | - Водовыпуск из канала. |  | - Отстойник.   |
|  | - Подпорное сооружения. |  | - Селедук через канала.  |
|  | - Водосброс из канала.  |  | - Быстроток.   |
|  | - Дюкер на канале.      |  | - Труба под каналом.   |
|  | - Водомерный пост.      |  | - Реки.  |
|  | - Мост автодорожный.    |  | - Ирригационный канал, участок предлаг. для реабилитации.      |
|  | - Труба над каналом.    |  | - Орошаемые земли, подвешенные под каналом, реабилитац. предл. |
|  | - Акведук на канале.    |  | - Границы районов.   |
|   |                         |  | - Границы айыл окмоту.   |
|   |                         |  | - Границы АВП.   |

Convention:

- |   |                      |   |                         |
|---|----------------------|---|-------------------------|
|  | - Intake from river. |  | - Cross canal aqueduct. |
|  | - Outlet.            |  | - Stilling basin.       |
|  | - Cross regulator.   |  | - Canal overpass.       |
|  | - Tail escape.       |  | - Chute.                |
|  | - Syphon.            |  | - Culvert.              |
|  | - Gauging station.   |  | - River.                |
|  | - Road bridge.       |  | - Irrigation section.   |
|  | - Culvert.           |  | - Irrigated area.       |
|  | - Aqueduct.          |  | - Rayon boundary.       |
|   |                      |  | - Ayl okmotu boundary.  |
|   |                      |  | - WUA boundary.         |